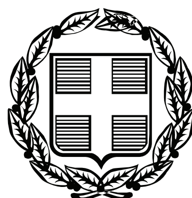


ΕΦΗΜΕΡΙΣ ΤΗΣ ΚΥΒΕΡΝΗΣΕΩΣ

ΤΗΣ ΕΛΛΗΝΙΚΗΣ ΔΗΜΟΚΡΑΤΙΑΣ

ΤΕΥΧΟΣ ΑΝΑΓΚΑΣΤΙΚΩΝ ΑΠΑΛΛΟΤΡΙΩΣΕΩΝ ΚΑΙ ΠΟΛΕΟΔΟΜΙΚΩΝ ΘΕΜΑΤΩΝ **Αρ. Φύλλου 106**

16 Μαρτίου 2009

ΠΕΡΙΕΧΟΜΕΝΑ

ΑΠΟΦΑΣΕΙΣ

ΑΠΟΦΑΣΕΙΣ

Αριθμ. 5082 (1)

Χωροθέτηση Καταφυγίου Τουριστικών Σκαφών στη θέση Πλύτρα Δήμου Ασωπού Νομού Λακωνίας.

Ο ΥΠΟΥΡΓΟΣ ΤΟΥΡΙΣΤΙΚΗΣ ΑΝΑΠΤΥΞΗΣ

Έχοντας υπόψη:

1. Τις διατάξεις του ν. 3270/2004 (ΦΕΚ Α΄/187) «Αρμοδιότητες του Υπουργείου Τουριστικής Ανάπτυξης και θέματα τουρισμού».

2. Τις διατάξεις του άρθρου 34 του Κεφ. Γ΄ του ν. 2160/1993 (ΦΕΚ 118/Α΄) «Δημιουργία και λειτουργία τουριστικών λιμένων», όπως αντικαταστάθηκε με τις διατάξεις του άρθρου 27, παρ. 7 του ν. 2636/1998 και συμπληρώθηκε με τις διατάξεις του άρθρου 19, παρ. 2 του ν. 3049/2002.

3. Τις διατάξεις του π.δ. 149/19.8.2005 (ΦΕΚ 211/Α΄) περί Οργανισμού του Υπουργείου Τουριστικής Ανάπτυξης.

4. Τις διατάξεις του π.δ. 4/2009 (ΦΕΚ 2/Α΄) «Διορισμός Υπουργών και Υφυπουργών».

5. Την υπ' αριθμ. 1961/4.2.2009 (ΦΕΚ ΥΟΔΔ/40) κοινή απόφαση του Πρωθυπουργού και του Υπουργού Τουριστικής Ανάπτυξης περί διορισμού Γενικού Γραμματέα του Υπουργείου Τουριστικής Ανάπτυξης

6. Την υπ' αριθμ. 10165/29.11.2004 απόφαση περί συγκρότησης της Επιτροπής Τουριστικών Λιμένων όπως τροποποιήθηκε και ισχύει.

7. Την υπ' αριθμ. 16334/10.6.1970 (ΦΕΚ 209/1970) απόφαση περί καθορισμού της οριογραμμής αιγιαλού και παραλίας στη θέση Πλύτρα και επανακαθορισμού της σύμφωνα με την υπ' αριθμ. 7560/20.5.2005 (ΦΕΚ 732/Δ΄/2005) απόφαση.

8. Την υπ' αριθμ. ΥΠΠΟ/ΓΔΑΠΚ/ΑΡΧ/Α1/Φ41/34507/1636/17.4.2007 απόφαση του Υπ. Πολιτισμού, Γενική Δ/νση Αρχαιοτήτων και Πολιτιστικής Κληρονομιάς Δ/νση Προϊστορικών και Κλασικών Αρχαιοτήτων, τμ. Αρχαιολογικών Χώρων, Μνημείων και Αρχαιογνωστικής Έρευνας.

9. Το υπ' αριθμ. Φ4/3/1836/21.8.2007 έγγραφο του Υπ. Πολιτισμού, Εφορεία Εναλίων Αρχαιοτήτων.

10. Το υπ' αριθμ. Φ4/3-2/4518/14.8.2008 έγγραφο του Υπ. Πολιτισμού, Εφορεία Εναλίων Αρχαιοτήτων, τμ. Εναλίων Αρχαιολογικών χώρων, Μνημείων και Ερευνών.

11. Το υπ' αριθμ. 3046/30.5.2008 έγγραφο του Δ. Ασωπού, που αφορά το αίτημα για χωροθέτηση του Καταφυγίου Τουριστικών Σκαφών στον οικισμό Πλύτρα Δ. Ασωπού Ν. Λακωνίας.

12. Την υπ' αριθμ. 119/21.6.2008 απόφαση, 9ο θέμα, Απόσπασμα Πρακτικού 10ου της Συνεδρίασης του Δημοτικού Συμβουλίου Δήμου Ασωπού που αιτείται τη Χωροθέτηση του Τουριστικού Καταφυγίου στον Οικισμό Πλύτρα.

13. Το υπ' αριθμ. 15111/22.7.2008 έγγραφο του Υπ. Τουριστικής Ανάπτυξης που αφορά τη διαβίβαση του αιτήματος στην οικεία Νομαρχία και Δήμο για ανάρτηση του.

14. Το από 23.7.2008 αποδεικτικό αναρτήσεως του αιτήματος του Δ. Ασωπού.

15. Το από 30.7.2008 αποδεικτικό αναρτήσεως του αιτήματος της Νομ/κής Αυτοδιοίκησης Λακωνίας.

16. Την υπ' αριθμ. 4936/2.9.2008 Βεβαίωση του Δήμου Ασωπού όπου σύμφωνα με τα αρχεία του Δήμου δεν υπάρχει καθορισμένη ζώνη λιμένος στον παραλιακό οικισμό Πλύτρας του διαμερίσματος Παπαδιανίκων του Δ. Ασωπού.

17. Την υπ' αριθμ. 46/2008 απόφαση, του από 08/3.11.2008 Πρακτικού Συνεδρίασης του Δημοτικού Λιμενικού Ταμείου Βοιών που εγκρίνει τη Χωροθέτηση του Τουριστικού Καταφυγίου στον οικισμό Πλύτρα Δ. Αισώπου Ν. Λακωνίας.

18. Το υπ' αριθμ. Φ.542/1661/08, Σ. 3923/29.10.2008 έγγραφο του Υπουργείου Εθνικής Άμυνας / Γενικό Επιτελείο Ναυτικού / Διεύθυνση Α2 / Τμήμα Ιε.

19. Το υπ' αριθμ. 8100/02/09-4.2.2009 του Υπ. Εμπορικής Ναυτιλίας Αιγαίου και νησιωτικής Πολιτικής / Γενική Γραμματεία Λιμένων και Λιμενικής Πολιτικής.

20. Το υπ' αριθμ. 222/13.11.08 Πρακτικό της Επιτροπής Τουριστικών Λιμένων του Υπουργείου Τουριστικής Ανάπτυξης, που παρέστησαν οι εκπρόσωποι ΥΠ.ΠΟ, Υ.ΠΕ.

ΧΩ.Δ.Ε., Υ.Ε.Ν.Α.Ν.Π., ΥΠ.ΕΘ.Α./Γ.Ε.Ν., ΥΠ.ΟΙ.&ΟΙΚ., Υπ. ΤΟΥΡ. ΑΝ. και Ε.Ο.Τ., τα προαναφερόμενα μέλη ομόφωνα γνωμοδότησαν θετικά για την χωροθέτηση Καταφυγίου Τουριστικών Σκαφών στη θέση Πλύτρα Δήμου Ασωπού Ν. Λακωνίας.

21. Το γεγονός ότι από τις διατάξεις της παρούσας δεν προκαλείται δαπάνη σε βάρος του Κρατικού Προϋπολογισμού, αποφασίζουμε:

Εγκρίνουμε, σύμφωνα με τις διατάξεις του άρθρου 34 του ν. 2160/1993 όπως αντικαταστάθηκε με την παρ.7 του άρθρου 27 του ν. 2636/1998, την υποβληθείσα μελέτη, για την Χωροθέτηση Καταφυγίου Τουριστικών Σκαφών στη θέση Πλύτρα Δήμου Ασωπού νομού Λακωνίας, σύμφωνα με την τεχνική περιγραφή και το επισυναπτόμενο τοπογραφικό διάγραμμα που αποτελεί αναπόσπαστο μέρος της παρούσας.

Ο φορέας διαχείρισης του Καταφυγίου Τουριστικών Σκαφών είναι ο Δήμος Ασωπού. Το εμβαδόν της θαλάσσιας ζώνης είναι 34.437,34 m^2.

Το εμβαδόν της χερσαίας ζώνης είναι 6.676,74 m^2.

Η δυναμικότητα του λιμένα είναι 129 θέσεις ελλιμενισμού σκαφών αναψυχής Συγκεκριμένα οι προβλεπόμενοι τύποι ελλιμενιζομένων σκαφών, είναι οι παρακάτω:

ΚΑΤΑΝΟΜΗ ΠΟΣΟΣΤΟΥ ΙΣΤΙΟΠΛΟΪΚΩΝ ΣΚΑΦΩΝ

Α/Α	ΚΑΤΗΓΟΡΙΑ ΣΚΑΦΩΝ	ΘΕΣΕΙΣ ΕΛΛΙΜΕΝΙΣΜΟΥ
IS	<8 μέσου πλάτους 2.80μ	2
IIS	8μ έως 10μ μέσου πλάτους 3.00μ	8
IIIS	10μ έως 12μ. μέσου πλάτους 3.20	20
IVS	12μ έως 15μ μέσου πλάτους 3.80	35
VIS	18μ έως 25μ μέσου πλάτους 5.50	32
	ΣΥΝΟΛΟ	97

ΚΑΤΑΝΟΜΗ ΠΟΣΟΣΤΟΥ ΜΗΧΑΝΟΚΙΝΗΤΩΝ ΣΚΑΦΩΝ

Α/Α	ΚΑΤΗΓΟΡΙΑ ΣΚΑΦΩΝ	ΘΕΣΕΙΣ ΕΛΛΙΜΕΝΙΣΜΟΥ
IM	<8 μέσου πλάτους 3.30μ	2
IIM	8μ έως 10μ μέσου πλάτους 3.50μ	6
IIIM	10μ έως 12μ μέσου πλάτους 4.20	12
VM	15μ έως 18μ μέσου πλάτους 5.00	12
	ΣΥΝΟΛΟ	32

Περιγραφή έργων

Α. Επέκταση του υπάρχοντος μώλου προστασίας:

Επεκτείνεται ο λιμενοβραχίονας, όπως αναφαίνεται στο συνημμένο Τοπογραφικό Διάγραμμα «Περιοχή Α», σε διεύθυνση βορειοδυτική, συνολικού μήκους 176,50 m συμπεριλαμβανομένης της εξωτερικής προστασίας από ογκόλιθους και κρηπιδώματα σε βάθος -4,00m και στάθμη ανωδομής στο +1,45m.

Το μήκος των κρηπιδωμάτων της επέκτασης είναι 137,16 m και το πλάτος 6,00 m. Επεκτείνεται και ο υπάρχων τοίχος ο οποίος στην εσωτερική του πλευρά έχει λιθεπένδυση των ορατών του όψεων για να «δέσει» με τον υφιστάμενο.

Η απαιτούμενη προστασία του προσήνεμου μώλου περιλαμβάνει φυσικούς και τεχνητούς ογκόλιθους με στάθμη και πλάτος στέψης τα +5,00m & 4,50m αντιστοίχως.

Προς την πλευρά της ανοικτής θάλασσας θα υπάρχει θωράκιση μόνο με τεχνητούς ογκόλιθους, δεδομένου ότι λόγω των δυνατών κυματισμών θα απαιτούντο υπερμεγέθεις φυσικοί ογκόλιθοι.

Ως πλέον κατάλληλοι τεχνητοί ογκόλιθοι, για το συγκεκριμένο έργο, κρίνονται οι ACCROPODE (R), 2,5 t με ύψος 1,94 m και κλίση 4:3.

Προς την πλευρά της ξηράς, η θωράκιση του έργου θα γίνει με ογκόλιθους 1,5 έως 3,0 t και κλίση 1 : 1,5. Όλη η θωράκιση θα είναι πάνω σε στρώμα λιθορριπών ατομικού βάρους 200 έως 1.000 Kg.

Ο πυρήνας του έργου θα γίνει με λιθορριπή 1 έως 200 Kg.

Β. Επισκευή τμήματος του υπάρχοντος μώλου στα σημεία υποσκαφής του:

Επισκευάζεται το κρηπίδωμα του υπάρχοντος μώλου (α'β'γ'δ'), από την αρχή της προστασίας και για μήκος 40,28 m με την χρήση χυτού σκυροδέματος ως μανδύα, ο οποίος θα «καθίσει» πάνω σε ημιπλήρεις σακκόλιθους σκυροδέματος Οι εκσκαφές θεμελίωσης θα εκτελεστούν με ήπια μέσα και καθ' υπόδειξη των εποπτών της Εφορείας Εναλίων Αρχαιοτήτων.

Ανακατασκευάζεται η επίστρωση στο συγκεκριμένο τμήμα με χρήση πλέγματος οπλισμού, ο οποίος θα συνεχιστεί μέσα στον μανδύα.

Γ. Κατασκευή κρηπιδωμάτων:

Κατασκευάζονται τα κρηπιδώματα στο τμήμα (ΔΕ) μήκους 80,14 m και στο τμήμα (ΣΤΗ) μήκους 72,64 m κατά μήκος του κρηπιδότοιχου. Οι εκβαθύνσεις έδρασης δε θα υπερβαίνουν το βάθος έδρασης της υφιστάμενης λιθορριπής. Η στέψη της ανωδομής στα κρηπιδώματα αυτά θα είναι στο +1,45 m δηλαδή όσο στο υπάρχον, ενώ η κατασκευή της θα είναι κλιμακωτή για απορρόφηση τυχόντων νοτιοδυτικών κυματισμών.

Η κατασκευή των κρηπιδωμάτων θα γίνει με τεχνητούς ογκολίθους, μέχρι την στάθμη +0,10 m και ανωδομή μέχρι την υπάρχουσα στάθμη.

Οι τεχνητοί ογκόλιθοι θα εδρασθούν σε λιθορριπή.

Όπισθεν των νέων κρηπιδωμάτων θα προβλεφθεί ανακουφιστικό πρίσμα, φίλτρο και επίχωση.

Δ. Εκβάθυνση πυθμένα:

Εκβαθύνεται ο πυθμένας εσωτερικά του λιμένα που θα πραγματοποιηθεί σε τμήματα που θα υποδείξουν οι επόπτες της Εφορείας Εναλίων Αρχαιοτήτων και θα περιοριστεί στην αφαίρεση των επιχώσεων ιλύος δια της αναρροφήσεως.

Εξοπλισμός πρόσδεσης και εξυπηρέτησης σκαφών:

Στην σκυροδέτηση της ανωδομής των κρηπιδωμάτων και προβλητών θα ενσωματωθούν αγωγοί από P.V.C. με φρεάτια ανά περίπου 10,00 m για την παροχή ηλεκτρικού ρεύματος, νερού στα προσορμίζοντα σκάφη και πυρόσβεσης.

Ο υπόλοιπος εξοπλισμός της ανωδομής συνίσταται από χυτοχαλύβδινες δέστρες, περίπου ανά 12,00 m, για τα μεγαλύτερα σκάφη, κρίκους προσδέσεως ανά 3,00 m για τα μικρότερα και κλίμακες ανά 100,00 m περίπου.

Τέλος, η λειτουργία του κτιρίου ενδιαιτήσεως υγιεινής θα εξυπηρετηθεί με την εκμίσθωση ακινήτου που γειτνιάζει με το Καταφύγιο Τουριστικών Σκαφών.

Ο φορέας διαγείρισης οφείλει να μεριμνήσει ώστε:

■ Να τηρηθούν όσα αναγράφονται στην υπ' αριθμ. ΥΠΠΟ/ΓΔΑΠΚ/ΑΡΧ/Α1/Φ41/34507/1636/17.4.2007 απόφαση του Υπουργού Πολιτισμού, Γεν. Δ/νση Αρχαιοτήτων και Πολιτιστικής Κληρονομιάς, Δ/νση Προϊστορικών και Κλασικών Αρχαιοτήτων, [(8) σχετικό], δηλαδή:

1. Να μην πραγματοποιηθεί κανένα έργο στην περιοχή των «Βενετσιάνικων», όπου υπάρχουν εντοπισμένες αρχαιότητες και επιπλέον στις θέσεις που είναι διαπιστωμένες ορατές ενάλιες αρχαιότητες να μην εκτελεστούν εργασίες εκβάθυνσης, αλλά μικρής έκτασης επισκευές που δεν απαιτούν εκβάθυνση.

2. Για την ευρύτερη περιοχή των «Εξαρχέϊκων» να γίνουν οι εργασίες: α) η ανακατασκευή των κρηπιδωμάτων και β) η εκβάθυνση με αναρρόφηση στην αρχή του υπάρχοντος προβλήτα.

3. Να επεκταθεί ο μεγάλος λιμενοβραχίονας, έως την ισοβαθή των έξι (-6) m με την εν συνεχεία κάμψη αυτού στα βορειοδυτικά.

4. Απαραίτητη προϋπόθεση για την πραγματοποίηση όλων των εργασιών είναι να προηγηθεί ενάλια αρχαιολογική έρευνα από την αρμόδια Εφορεία Εναλίων Αρχαιοτήτων.

■ Να τηρηθούν όσα αναγράφονται στο υπ' αριθμ. Φ4/3/1836/21.8.2007 έγγραφο του Υπουργείου Πολιτισμού, Εφορεία Εναλίων Αρχαιοτήτων, [(9) σχετικό), δηλαδή:

1. Η ανακρηπίδωση στα τμήματα (ΔΕ) με μήκος 80,14 m και (ΣΤΗ) με μήκος 72,64 m κατά μήκος του κρηπιδότοιχου, να συντελεστεί με εκβαθύνσεις έδρασης, οι οποίες να μην υπερβαίνουν το βάθος έδρασης της ήδη υπάρχουσας λιθορριπής του υφιστάμενου τμήματος του έργου.

2. Η ανακρηπίδωση στην εσωτερική πλευρά του λιμενοβραχίονα θα συντελεστεί με το μικρότερο δυνατό πλάτος και χωρίς οι θεμελιώσεις να θίξουν τα παρακείμενα αρχαία λαξεύματα και τον ισοπεδωμένο βράχο.

3. Η εκβάθυνση του πυθμένα εσωτερικά του λιμένα να πραγματοποιηθεί κατά περίπτωση μόνο σε περιοχές που δεν υφίστανται ορατές αρχαιότητες με την μέθοδο της αναρρόφησης ιλύος έως το επίπεδο του φυσικού βράχου και οπωσδήποτε μόνο καθ' υπόδειξη του εντεταλμένου υπαλλήλου της ΕΕΑ που θα εποπτεύσει όλες τις εργασίες.

4. Ο ανάδοχος του έργου καλείται να ειδοποιήσει το Υπουργείο Πολιτισμού, Εφορεία Εναλίων Αρχαιοτήτων, τουλάχιστον είκοσι (20) ημέρες πριν από την έναρξη των εργασιών για την αποστολή επόπτη.

■ Να τηρηθούν οι διατάξεις του ν. 3028/2002 «Για την προστασία των Αρχαιοτήτων και εν γένει της Πολιτιστικής Κληρονομιάς».

■ Να ακολουθήσει την προβλεπόμενη από τον ν. 3010/2002 διαδικασία για την περιβαλλοντική αδειοδότηση του έργου.

■ Να ληφθούν όλες οι νόμιμες άδειες και εγκρίσεις μελετών που αφορούν στην εκτέλεση των υπ' όψη έργων από όλες τις συναρμόδιες Υπηρεσίες.

■ Να εφοδιασθεί με όλα τα απαραίτητα τεχνικά μέσα και εξοπλισμό αντιμετώπισης έκτακτων περιστατικών ρύπανσης της θάλασσας από πετρελαιοειδή (πλωτά φράγματα, απορροφητικές - διασκορπιστικές ουσίες κ.λπ.) που θα υποδειχθούν από την οικεία Λιμενική Αρχή καθώς και τη σχεδίαση που θα πρέπει να εφαρμόζει σε παρόμοια περιστατικά.

■ Να τηρηθούν τα ισχύοντα από τη νομοθεσία, περί διάθεσης των λυμάτων-αποβλήτων που θα προέρχονται από τις χερσαίες - παράκτιες (υπάρχουσες και νέες) εγκαταστάσεις της ευρύτερης περιοχής του έργου.

■ Να μη δημιουργηθούν οποιασδήποτε μορφής προβλήματα για την εύρυθμη λειτουργία και ασφάλεια ναυσιπλοΐας.

■ Να εξασφαλισθεί η ασφαλής διέλευση και άνετη προσόρμιση σκαφών από τυχόν περιορισμούς κατά το χρόνο κατασκευής των έργων.

■ Να κατασκευαστούν δίκτυα ύδρευσης, ηλεκτροφωτισμού και πυρασφάλειας.

■ Να κατασκευαστεί δίκτυο πυρόσβεσης το οποίο θα εγκριθεί από την οικεία Πυροσβεστική Υπηρεσία βάσει της υπ' αριθμ. 10/2002 Πυροσβεστικής Διάταξης.

■ Να προβλεφθεί δυνατότητα παροχής σωστικών μέσων και προστασίας έναντι ναυτιλιακών κινδύνων.

■ Να γίνει εγκατάσταση ειδικών δοχείων συλλογής λαδιών και πετρελαιοειδών σε κατάλληλες θέσεις στο λιμενίσκο και οργάνωση της τακτικής συλλογής των καταλοίπων αυτών.

■ Να κατασκευαστεί δεξαμενή ελαιωδών και βιολογικών καταλοίπων, η οποία θα συνδεθεί με το δίκτυο αποχέτευσης και του υπό κατασκευή βιολογικού καθαρισμού του οικισμού.

■ Τα απορρίμματα να συλλέγονται σε κάδους και να απομακρύνονται σε τακτά χρονικά διαστήματα.

■ Να διατίθενται υλικά και μέσα απορρύπανσης που θα υποδειχθούν από την οικεία Λιμενική Αρχή και να τηρούνται τα προβλεπόμενα από τον ν. 743/1977 (ΦΕΚ 319/Α΄) και την υπ' αριθμ. 3418/7.2002 (ΦΕΚ 712/Β΄) κοινή υπουργική απόφαση «Μέτρα και όροι για τις λιμενικές εγκαταστάσεις παραλαβής αποβλήτων που παράγονται στα πλοία και καταλοίπων φορτίων».

■ Να εφοδιαστεί πριν από την έναρξη των εργασιών, με την προβλεπόμενη στο άρθρο 260 του Γενικού Κανονισμού Λιμένων άδεια, από την οικεία Λιμενική Αρχή, η οποία και θα υποδείξει τυχόν απαραίτητα μέτρα για την προστασία του θαλάσσιου περιβάλλοντος και την αποφυγή ατυχημάτων κατά τη διάρκεια εκτέλεσης των έργων.

■ Να ληφθούν όλα τα μέτρα ασφάλειας κατά την εκτέλεση των εργασιών και την λειτουργία των έργων ώστε να μην προκύψει κίνδυνος πρόκλησης ατυχήματος στους χερσαίους και θαλάσσιους χώρους.

■ Να ληφθούν υπ' όψιν όσα αναγράφονται στον ν. 3057/2002 και στον ν. 2831/2000, με τον οποίον τροποποιήθηκε ο ΓΟΚ (ν. 1577/1985), και αφορούν την εξασφάλιση πρόσβασης και προσπελασιμότητας δημοσίων χώρων από άτομα με ειδικές ανάγκες.

■ Να φωτοσημανθούν τα έργα σύμφωνα με τα σχέδια και τις οδηγίες της Υπηρεσίας Φάρων του Πολεμικού Ναυτικού, βάσει του ν. 1629/1951 «Περί Φάρων».

■ Τα βυθοκορήματα από τις εκσκαφές, εφόσον δεν εναποτεθούν σε κατάλληλο προς τούτο χώρο στην ξηρά, να διασκορπισθούν σε βάθη μεγαλύτερα των πενήντα (-50) μέτρων, η ισοβαθής των οποίων διέρχεται σε απόσταση περίπου ενάμισι (1,5) ναυτικού μιλίου Νοτίως της θέσεως εκτελέσεως των έργων.

■ Να εξασφαλισθεί ότι τα βάθη στα πρόσγεια του καταφυγίου θα είναι μεγαλύτερα από τα ωφέλιμα βάθη χρησιμοποιήσεως αυτού.

■ Να τοποθετηθούν ελαστικά παραβλήματα στις θέσεις παραβολής των σκαφών προς αποφυγή ενδεχόμενων ναυτιλιακών κινδύνων.

■ Να ενημερωθεί εγκαίρως η Υδρογραφική Υπηρεσία για την ημερομηνία έναρξης των εργασιών και το προβλεπόμενο πέρας τους, προκειμένου να προβεί στην έκδοση των σχετικών προαγγελιών για την ενημέρωση των ναυτιλομένων.

■ Μετά το πέρας εκτέλεσης των εργασιών κατασκευής να αποσταλεί στην ανωτέρω Υπηρεσία λεπτομερής οριζοντιογραφία και ακριβές βυθομετρικό διάγραμμα προκειμένου να προβεί στην ενημέρωση των αντίστοιχων ΧΕΕ και λοιπών ναυτιλιακών βοηθημάτων.


■ Μετά το πέρας εκτελέσεως των έργων, θα πρέπει να ληφθεί μέριμνα για επανακαθορισμό των ορίων αιγιαλού - παραλίας σύμφωνα με τα προβλεπόμενα από τον ν. 2160/1993, άρθρο 31, παρ. 8.

Η απόφαση αυτή να δημοσιευθεί στην Εφημερίδα της Κυβερνήσεως.

Αθήνα, 3 Μαρτίου 2009

Ο ΥΠΟΥΡΓΟΣ

ΚΩΝΣΤΑΝΤΙΝΟΣ ΜΑΡΚΟΠΟΥΛΟΣ

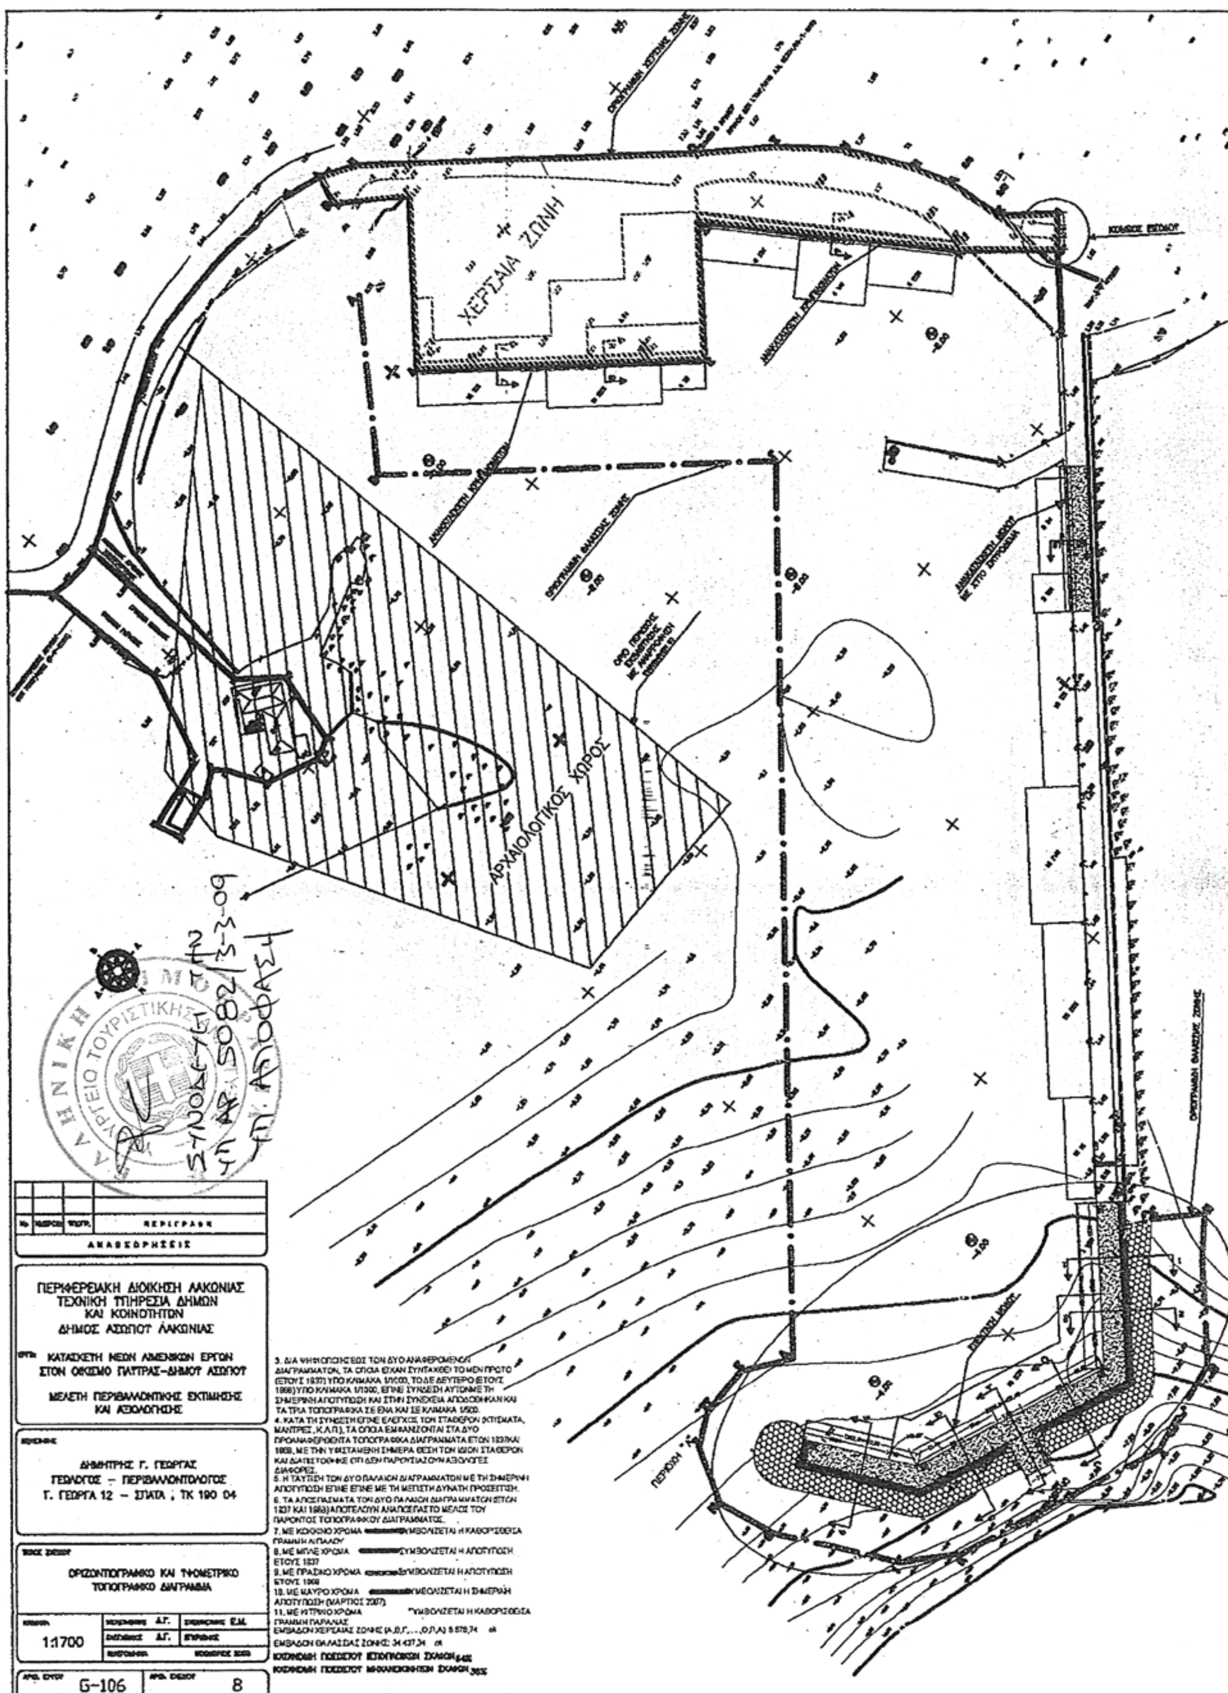

ΕΘΝΙΚΟ ΤΥΠΟΓΡΑΦΕΙΟ

Για τεχνικούς λόγους στο σχεδιάγραμμα, έγινε σμίκρυνση, κατά ποσοστό 83%

Αριθμ. 3910 (2)

Κίνηση διαδικασίας σύνταξης Σχεδίου Χωρικής και Οικιστικής Οργάνωσης Ανοικτής Πόλης - ΣΧΟΟΑΠ - Δήμου Κορισσίων Νομού Κέρκυρας.

Ο ΓΕΝΙΚΟΣ ΓΡΑΜΜΑΤΕΑΣ ΠΕΡΙΦΕΡΕΙΑΣ
ΙΟΝΙΩΝ ΝΗΣΩΝ

Έχοντας υπόψη:

1. Τις διατάξεις του ν. 1622/1986 ΦΕΚ 92 Α΄ «περί τοπικής αυτοδιοίκησης - περιφερειακής ανάπτυξης κ.λπ.».

2. Τις διατάξεις του ν. 2503/1997 ΦΕΚ 107 Α΄ «περί διοίκησης, οργάνωσης κ.λπ. της περιφέρειας κ.λπ.».

3. Τις διατάξεις του ν. 1337/1983 ΦΕΚ 33 Α΄/1983 «περί οικιστικής ανάπτυξης κ.λπ.».

4. Τις διατάξεις του άρθρου 4 και του άρθρου 5 του ν. 2508/1997 «περί βιώσιμης οικιστικής ανάπτυξης κ.λπ.».

5. Τις διατάξεις του άρθρου 10 του ν. 3044/2002 (ΦΕΚ 197/Α΄/27.8.2002) περί «Μεταφοράς συντελεστή Δόμησης και ρυθμίσεων άλλων θεμάτων αρμοδιότητας Υπουργείου Περιβάλλοντος, Χωροταξίας και Δημοσίων Έργων».

6. Την υπ' αριθμ. 11/2009 απόφαση Δημοτικού Συμβουλίου Δήμου Κορισσίων για την κίνηση της διαδικασίας εκπόνησης της μελέτης του θέματος.

7. Τα υπ' αριθμ. 272/5.2.2009 και οικ. 364/18.2.2009 έγγραφα του Δήμου Κορισσίων με συνημμένο χάρτη όπου απεικονίζεται η περιοχή Δήμου Κορισσίων για την οποία ζητείται η εκπόνηση μελέτης ΣΧΟΟΑΠ.

8. Το γεγονός ότι για την εκπόνηση της μελέτης, το ποσό ύψους 148.819,19 € θα καλυφθεί από το πρόγραμμα ΘΗΣΕΑΣ 35% για τα έτη 2008- 2009, αποφασίζουμε:


Την κίνηση της διαδικασίας του Σχεδίου Χωρικής και Οικιστικής Οργάνωσης Ανοικτής Πόλης - ΣΧΟΟΑΠ - Δήμου Κορισσίων Νομού Κέρκυρας, τα όρια του οποίου ταυτίζονται με τα όρια του Δήμου και φαίνονται στο χάρτη κλίμακας 1: 50.000 που θεωρήθηκε από τον Προϊστάμενο της Δ/νσης ΠΕΧΩ ΠΙΝ και συνοδεύει την απόφαση αυτή.

Η ισχύς της παρούσας απόφασης αρχίζει από τη δημοσίευση της στην Εφημερίδα της Κυβερνήσεως.

Η απόφαση αυτή να δημοσιευθεί στην Εφημερίδα της Κυβερνήσεως

Κέρκυρα, 24 Φεβρουαρίου 2009

Ο Γενικός Γραμματέας Περιφέρειας
ΣΩΤΗΡΙΟΣ Θ. ΒΟΣΔΟΥ

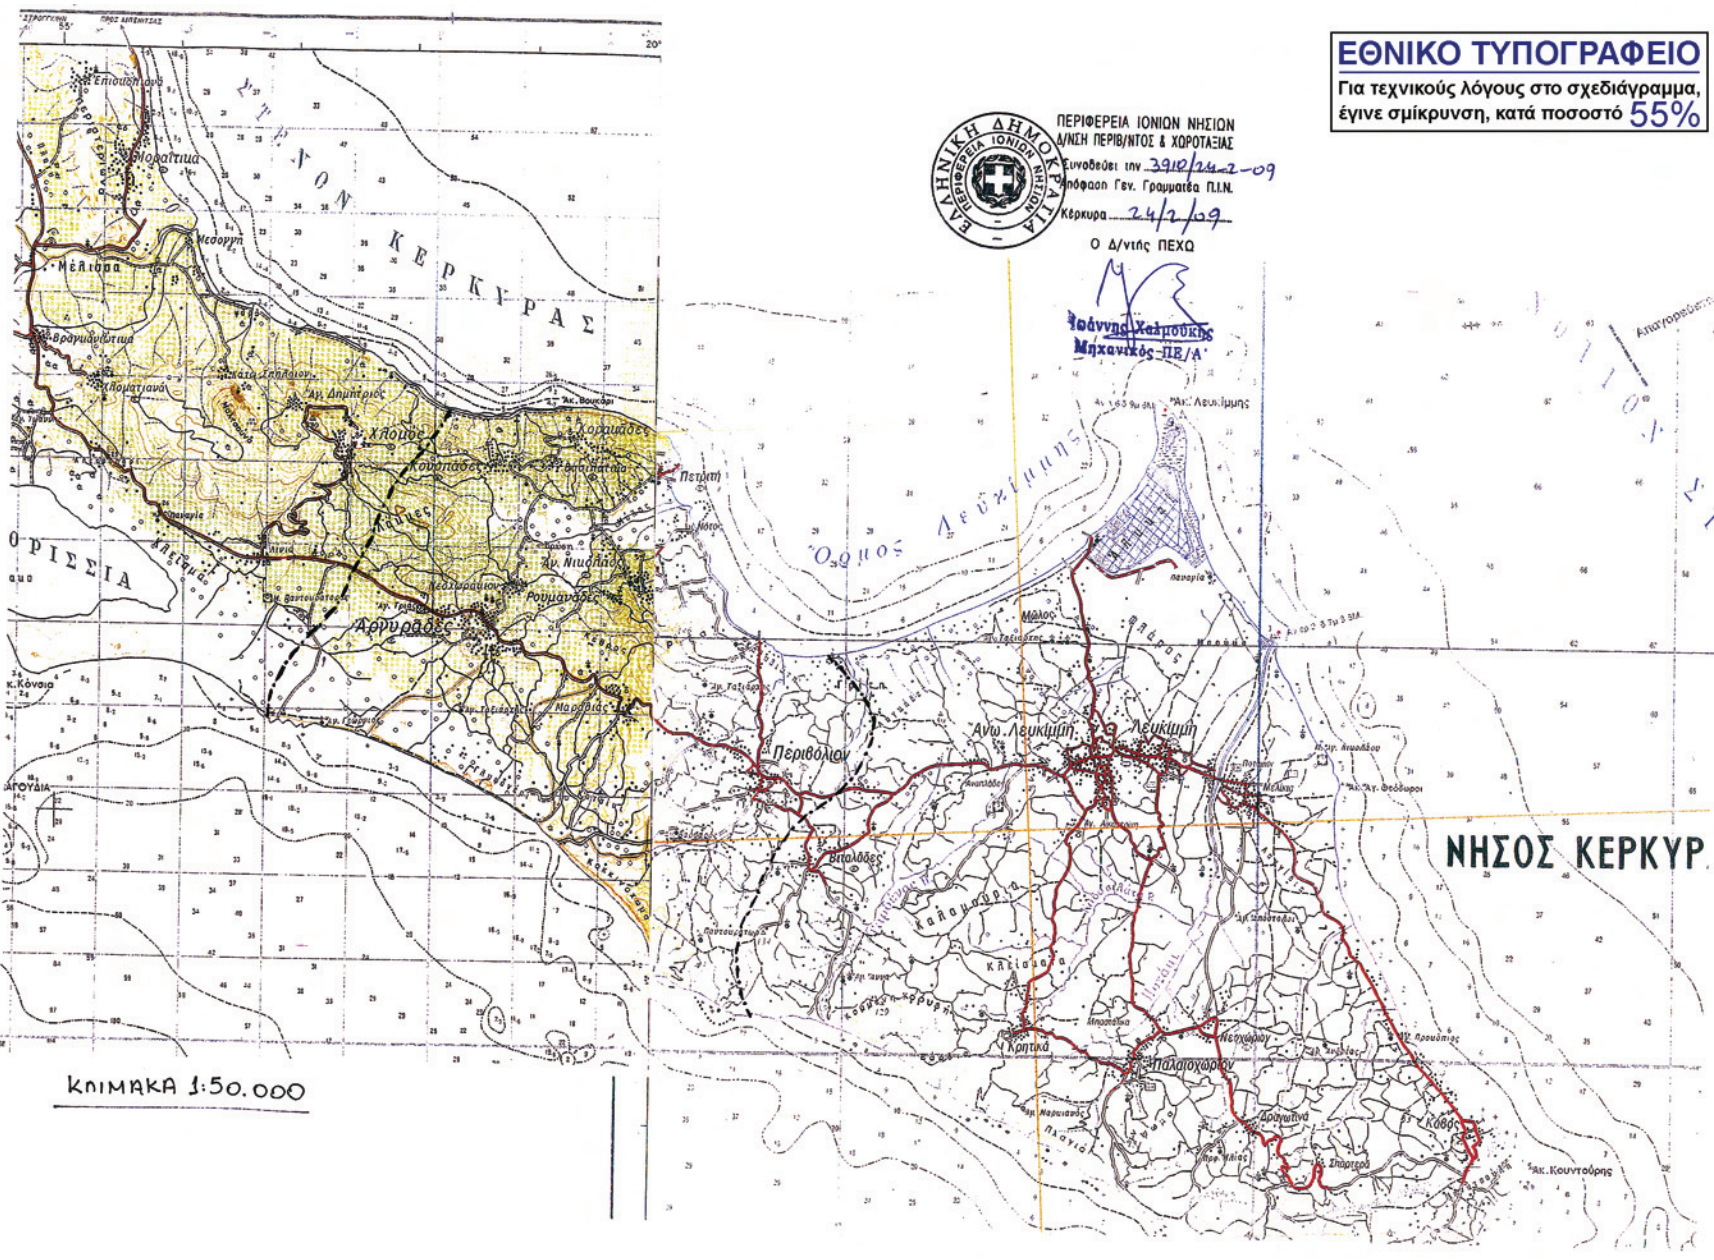
ΕΘΝΙΚΟ ΤΥΠΟΓΡΑΦΕΙΟ
Για τεχνικούς λόγους στο σχεδιάγραμμα, έγινε σμίκρυνση, κατά ποσοστό 55%
ΕΛΛΗΝΙΚΗ ΔΗΜΟΚΡΑΤΙΑ ΠΕΡΙΦΕΡΕΙΑ ΙΟΝΙΩΝ ΝΗΣΙΩΝ
ΠΕΡΙΦΕΡΕΙΑ ΙΟΝΙΩΝ ΝΗΣΙΩΝ
Δ/ΝΣΗ ΠΕΡΙΒ/ΝΤΟΣ & ΧΩΡΟΤΑΞΙΑΣ
Συνοδεύει την 3910/24-2-09
Απόφαση Γεν. Γραμματέα Π.Ι.Ν.
Κέρκυρα 24/2/09
Ο Δ/ντής ΠΕΧΩ
Ιωάννης Χαλμούκης
Μηχανικός ΠΕ/Α'
ΠΟΡΘΜΟΣ ΚΕΡΚΥΡΑΣ
Όρμος Λευκίμμης
ΝΗΣΟΣ ΚΕΡΚΥΡ
Μέλισσα
Βραγκανιώτικα
Χλομός
Κουσπάδες
Αργυράδες
Ρουμανάδες
Περιβόλιον
Βιταλάδες
Άνω Λευκίμμη
Λευκίμμη
Κρητικά
Παλαιοχώριον
Δραγωτινά
Κάβος
Ακ. Κουντούρης
Ακ. Λευκίμμης
ΚΛΙΜΑΚΑ 1:50.000

ΕΘΝΙΚΟ ΤΥΠΟΓΡΑΦΕΙΟ

ΕΦΗΜΕΡΙΣ ΤΗΣ ΚΥΒΕΡΝΗΣΕΩΣ

ΠΕΡΙΦΕΡΕΙΑΚΑ ΓΡΑΦΕΙΑ ΠΩΛΗΣΗΣ Φ.Ε.Κ.

ΘΕΣΣΑΛΟΝΙΚΗ - Βασ. Όλγας 227	**23104 23956**	**ΛΑΡΙΣΑ** - Διοικητήριο	**2410 597449**
ΠΕΙΡΑΙΑΣ - Ευριπίδου 63	**210 4135228**	**ΚΕΡΚΥΡΑ** - Σαμαρά 13	**26610 89122**
ΠΑΤΡΑ - Κορίνθου 327	**2610 638109**	**ΗΡΑΚΛΕΙΟ** - Πεδιάδος 2	**2810 300781**
ΙΩΑΝΝΙΝΑ - Διοικητήριο	**26510 87215**	**ΜΥΤΙΛΗΝΗ** - Πλ. Κωνσταντινουπόλεως 1	**22510 46654**
ΚΟΜΟΤΗΝΗ - Δημοκρατίας 1	**25310 22858**		

ΤΙΜΗ ΠΩΛΗΣΗΣ ΦΥΛΛΩΝ ΤΗΣ ΕΦΗΜΕΡΙΔΟΣ ΤΗΣ ΚΥΒΕΡΝΗΣΕΩΣ

Σε έντυπη μορφή

- Για τα Φ.Ε.Κ. από 1 μέχρι 16 σελίδες σε 1 €, προσαυξανόμενη κατά 0,20 € για κάθε επιπλέον οκτασέλιδο ή μέρος αυτού.
- Για τα φωτοαντίγραφα Φ.Ε.Κ. σε 0,15 € ανά σελίδα.

Σε μορφή DVD/CD

Τεύχος	Ετήσια έκδοση	Τριμηνιαία έκδοση	Μηνιαία έκδοση
Α΄	150 €	40 €	15 €
Β΄	300 €	80 €	30 €
Γ΄	50 €	-	-
Υ.Ο.Δ.Δ.	50 €	-	-
Δ΄	110 €	30 €	-

Τεύχος	Ετήσια έκδοση	Τριμηνιαία έκδοση	Μηνιαία έκδοση
Α.Α.Π.	110 €	30 €	-
Ε.Β.Ι.	100 €	-	-
Α.Ε.Δ.	5 €	-	-
Δ.Δ.Σ.	200 €	-	20 €
Α.Ε. - Ε.Π.Ε. και **Γ.Ε.ΜΗ.**	-	-	100 €

- Η τιμή πώλησης μεμονωμένων Φ.Ε.Κ. σε μορφή cd-rom από εκείνα που διατίθενται σε ψηφιακή μορφή και μέχρι 100 σελίδες, σε 5 € προσαυξανόμενη κατά 1 € ανά 50 σελίδες.
- Η τιμή πώλησης σε μορφή cd-rom/dvd, δημοσιευμάτων μιας εταιρείας στο τεύχος Α.Ε.-Ε.Π.Ε. και Γ.Ε.ΜΗ. σε 5 € ανά έτος.

ΠΑΡΑΓΓΕΛΙΑ ΚΑΙ ΑΠΟΣΤΟΛΗ Φ.Ε.Κ.: Τηλεφωνικά: 210 4071010 - fax: 210 4071010 - internet: http://www.et.gr

ΕΤΗΣΙΕΣ ΣΥΝΔΡΟΜΕΣ Φ.Ε.Κ.

Τεύχος	Έντυπη μορφή	Ψηφιακή Μορφή
Α΄	225 €	190 €
Β΄	320 €	225 €
Γ΄	65 €	Δωρεάν
Υ.Ο.Δ.Δ.	65 €	Δωρεάν
Δ΄	160 €	80 €
Α.Α.Π.	160 €	80 €
Ε.Β.Ι.	65 €	33 €

Τεύχος	Έντυπη μορφή	Ψηφιακή Μορφή
Α.Ε.Δ.	10 €	Δωρεάν
Α.Ε. - Ε.Π.Ε. και **Γ.Ε.ΜΗ.**	2.250 €	645 €
Δ.Δ.Σ.	225 €	95 €
Α.Σ.Ε.Π.	70€	Δωρεάν
Ο.Π.Κ.	-	Δωρεάν
Α΄+ Β΄+ Δ΄ + Α.Α.Π.	-	450 €

- Το τεύχος Α.Σ.Ε.Π. (έντυπη μορφή) θα αποστέλλεται σε συνδρομητές ταχυδρομικά, με την επιβάρυνση των 70 €, ποσό το οποίο αφορά τα ταχυδρομικά έξοδα.
- Για την παροχή πρόσβασης μέσω διαδικτύου σε Φ.Ε.Κ. προηγουμένων ετών και συγκεκριμένα στα τεύχη: **α)** Α, Β, Δ, Α.Α.Π., Ε.Β.Ι. και Δ.Δ.Σ., η τιμή προσαυξάνεται, πέραν του ποσού της ετήσιας συνδρομής του 2007, κατά 40 € ανά έτος και ανά τεύχος και **β)** για το τεύχος Α.Ε.-Ε.Π.Ε. & Γ.Ε.ΜΗ., κατά 60 € ανά έτος παλαιότητας.

* Η καταβολή γίνεται σε όλες τις Δημόσιες Οικονομικές Υπηρεσίες (Δ.Ο.Υ.). Το πρωτότυπο διπλότυπο (έγγραφο αριθμ. πρωτ. 9067/28.2.2005 2η Υπηρεσία Επιτρόπου Ελεγκτικού Συνεδρίου) με φροντίδα των ενδιαφερομένων, πρέπει να αποστέλλεται ή να κατατίθεται στο Εθνικό Τυπογραφείο (Καποδιστρίου 34, Τ.Κ. 104 32 Αθήνα).

* Σημειώνεται ότι φωτοαντίγραφα διπλοτύπων, ταχυδρομικές Επιταγές για την εξόφληση της συνδρομής, δεν γίνονται δεκτά και θα επιστρέφονται.

* Οι οργανισμοί τοπικής αυτοδιοίκησης, τα νομικά πρόσωπα δημοσίου δικαίου, τα μέλη της Ένωσης Ιδιοκτητών Ημερησίου Τύπου Αθηνών και Επαρχίας, οι τηλεοπτικοί και ραδιοφωνικοί σταθμοί, η Ε.Σ.Η.Ε.Α., τα τριτοβάθμια συνδικαλιστικά Όργανα και οι τριτοβάθμιες επαγγελματικές ενώσεις δικαιούνται έκπτωσης πενήντα τοις εκατό (50%) επί της ετήσιας συνδρομής (τρέχον έτος + παλαιότητα).

* Το ποσό υπέρ Τ.Α.Π.Ε.Τ. [5% επί του ποσού συνδρομής (τρέχον έτος + παλαιότητα)], καταβάλλεται ολόκληρο (Κ.Α.Ε. 3512) και υπολογίζεται πριν την έκπτωση.

* Στην Ταχυδρομική συνδρομή του τεύχους Α.Σ.Ε.Π. δεν γίνεται έκπτωση.

Πληροφορίες για δημοσιεύματα που καταχωρούνται στα Φ.Ε.Κ. στο τηλ.: 210 5279000.
Φωτοαντίγραφα παλαιών Φ.Ε.Κ.: Μάρνη 8 τηλ.: 210 8220885, 210 8222924, 210 5279050.
Οι πολίτες έχουν τη δυνατότητα ελεύθερης ανάγνωσης των δημοσιευμάτων που καταχωρούνται σε όλα τα τεύχη της Εφημερίδας της Κυβερνήσεως πλην εκείνων που καταχωρούνται στο τεύχος Α.Ε.-Ε.Π.Ε και Γ.Ε.ΜΗ., από την ιστοσελίδα του Εθνικού Τυπογραφείου (www.et.gr).

Οι υπηρεσίες εξυπηρέτησης πολιτών λειτουργούν καθημερινά από 08:00 μέχρι 13:00



ΑΠΟ ΤΟ ΕΘΝΙΚΟ ΤΥΠΟΓΡΑΦΕΙΟ
ΚΑΠΟΔΙΣΤΡΙΟΥ 34 * ΑΘΗΝΑ 104 32 * ΤΗΛ. 210 52 79 000 * FAX 210 52 21 004
ΗΛΕΚΤΡΟΝΙΚΗ ΔΙΕΥΘΥΝΣΗ: http://www.et.gr – e-mail: webmaster.et@et.gr